



La gamme spécifique pour le ferrailage des Acrotères bas

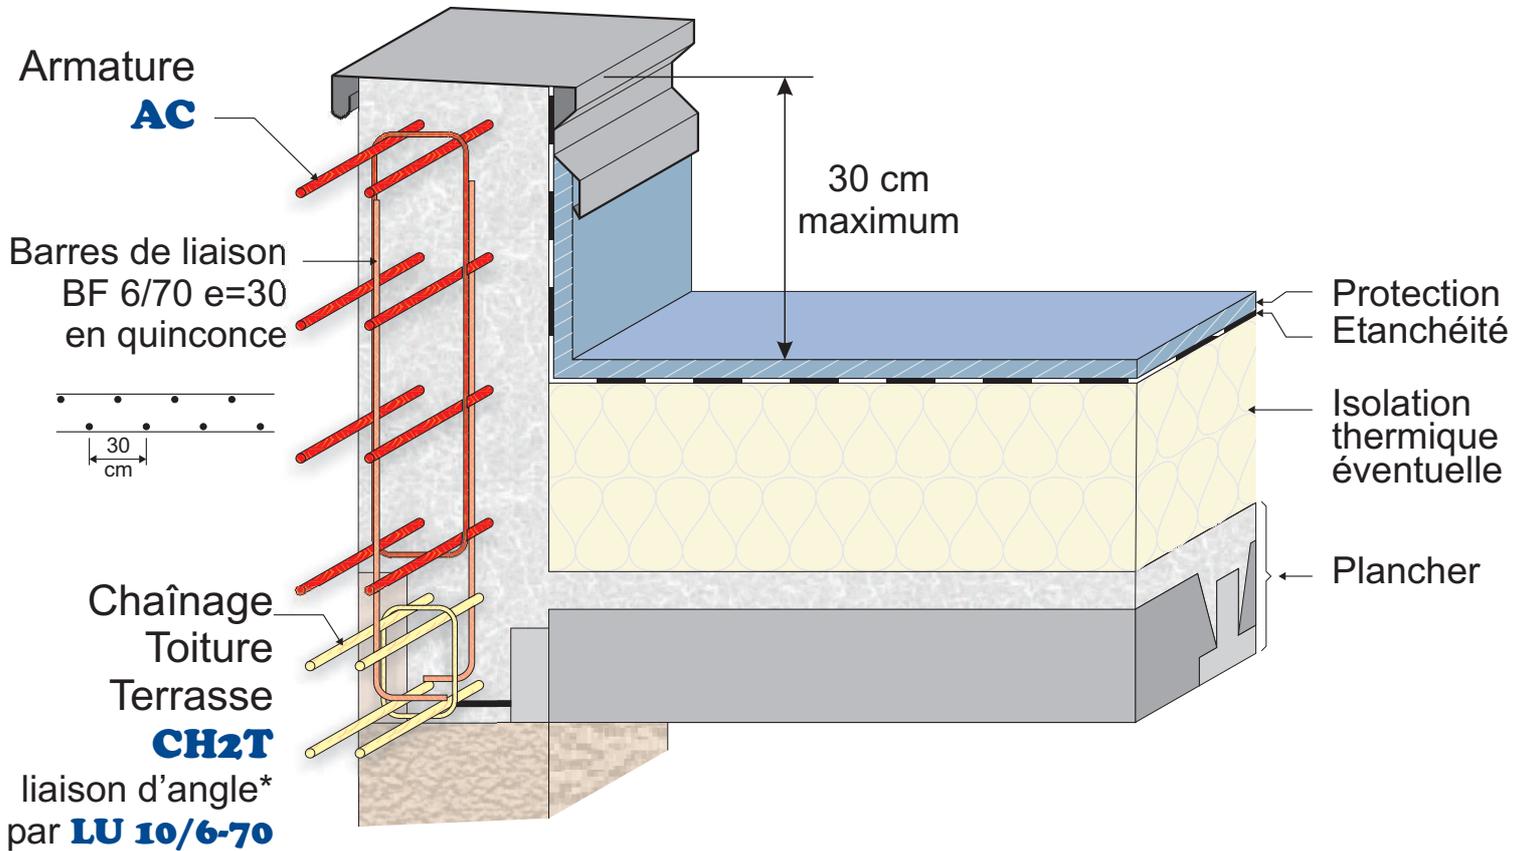

*Liaisons d'angle des chaînages 4 filants

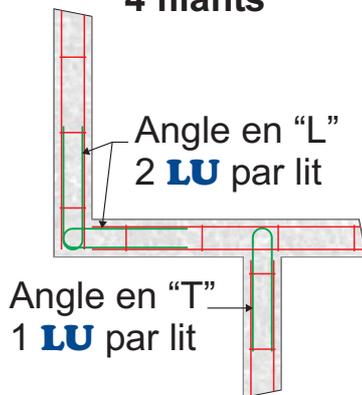

GAMMES (en 6ml)

- ♦ La gamme d'acrotère suivant D.T.U. 20.12
"La section d'armature longitudinale de l'acrotère est égale à 0,5 % de la section béton de l'acrotère"

➔ AC 10-25	20x30 béton soit 4 Ø10HA	liaison* par LU 10/9-70
➔ AC 10-35	20x40 béton soit 8 Ø8HA	liaison* par LU 8/9-60
➔ AC 10-45	20x50 béton soit 8 Ø9HA	liaison* par LU 10/9-70
➔ AC 10-55	20x60 béton soit 8 Ø10HA	liaison* par LU 10/9-70

- ♦ La gamme de chaînage pour toiture terrasse suivant D.T.U. 20.1
"Dans le cas de planchers-terrasses en béton armé, la section minimale des armatures longitudinale des chaînages est de 3,08 cm²" soit 4 Ø10HA.

 - ➔ **CH2T 8-12** pour le plancher 12+4
 - ➔ **CH2T 8-15** pour le plancher 16+4



Armatures Industrielles
 NF A 35-027
 Certificat N°A00/022
 STANDARM MANCELLES
 Certificat N°A00/029
 STANDARM VALOISES