


Le linteau LT

Performant
Pratique pour bloc U
Economique

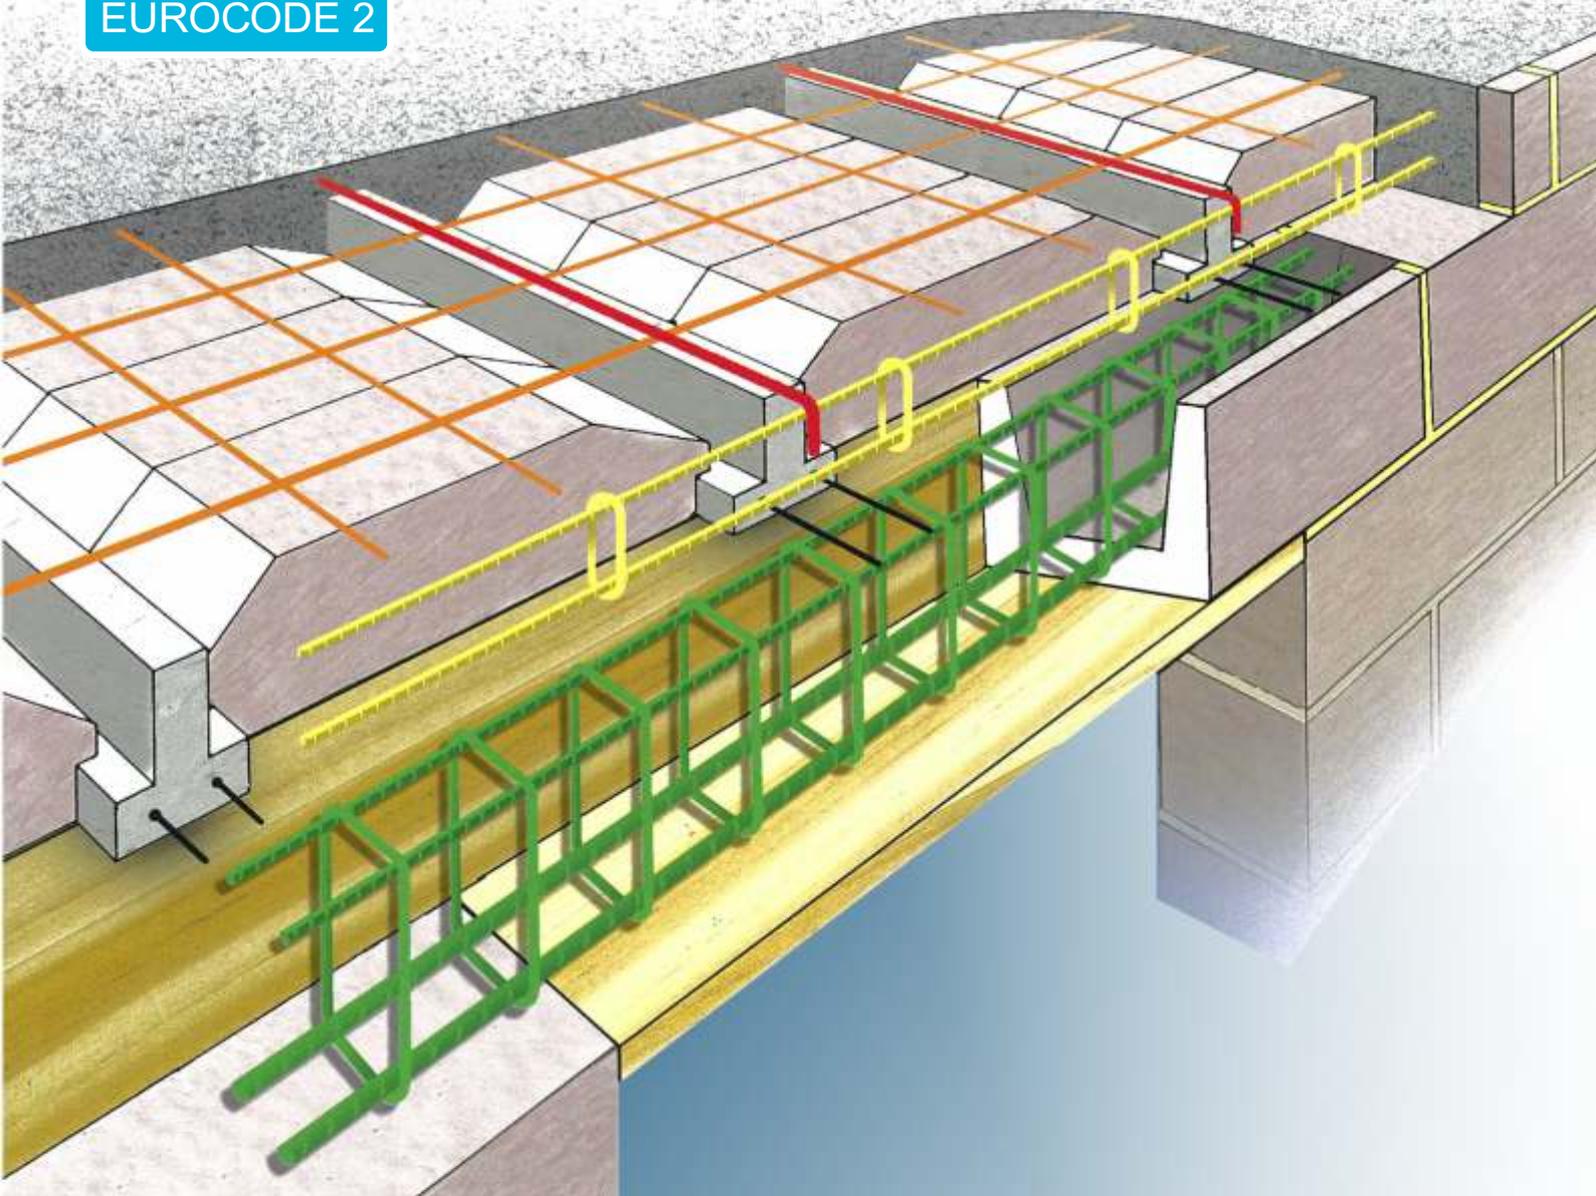

EUROCODE 2



SOCOTEC
QUALITE
A.S.Q N°413
STANDARM MANCELLES



ARMATURES
Certificat N°A00/022
Standarm Mancelles
Certificat N°A00/029
Standarm Valoises

STANDARM

FIMUREX

Fabricant, Concepteur de Solutions Armatures

L'art de la **SYNTHÈSE**

“LES EXCLUS” de la REGLEMENTATION



Les armatures de CHAINAGE
«SONT EXCLUES» en linteau
pour franchir les ouvertures



L'ESPACEMENT trop important
des cadres ne permet pas de
s'opposer AUX FISSURES des
EFFORTS TRANCHANTS
près des APPUIS

Le LINTEAU LT Standarm

dispose de cadres
correctement resserrés
Conformément
à la réglementation
Eurocode 2

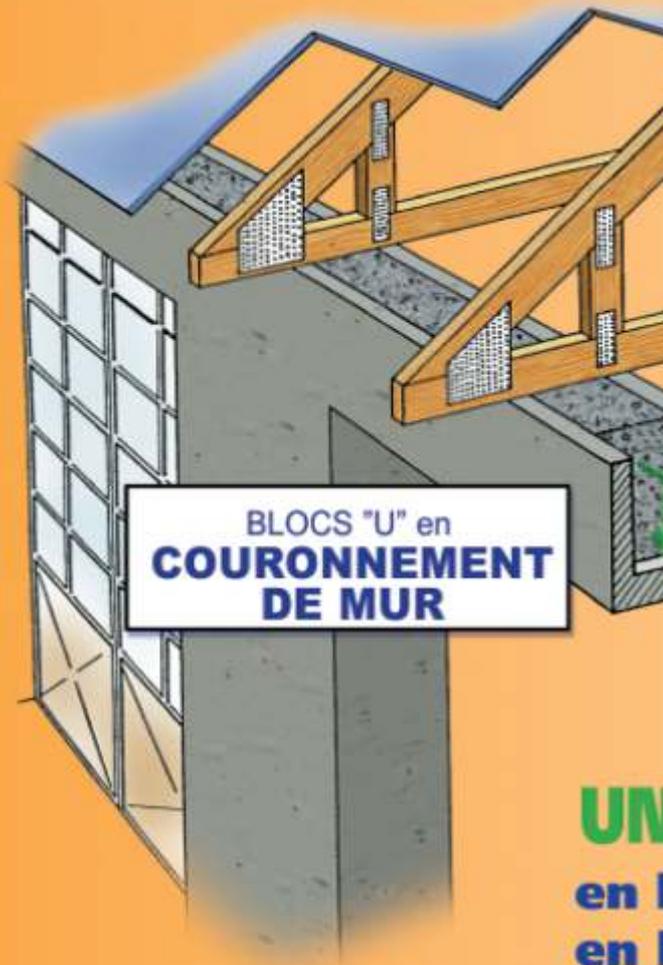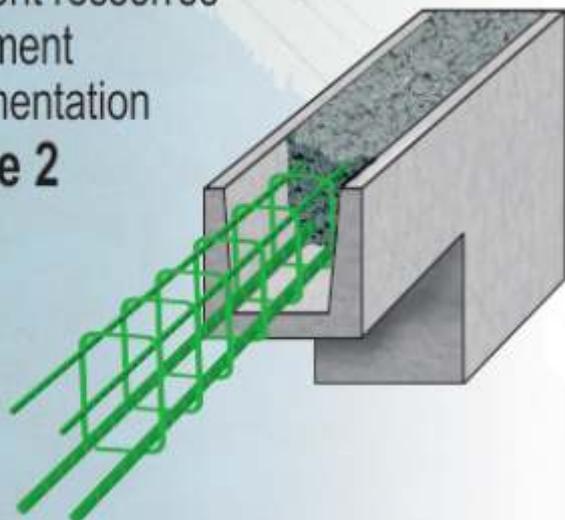


BLOCS "U" en
COURONNEMENT
DE MUR

UN
en l
en l

LINTEAU LT avec
**VOLET
ROULANT**

A
aux

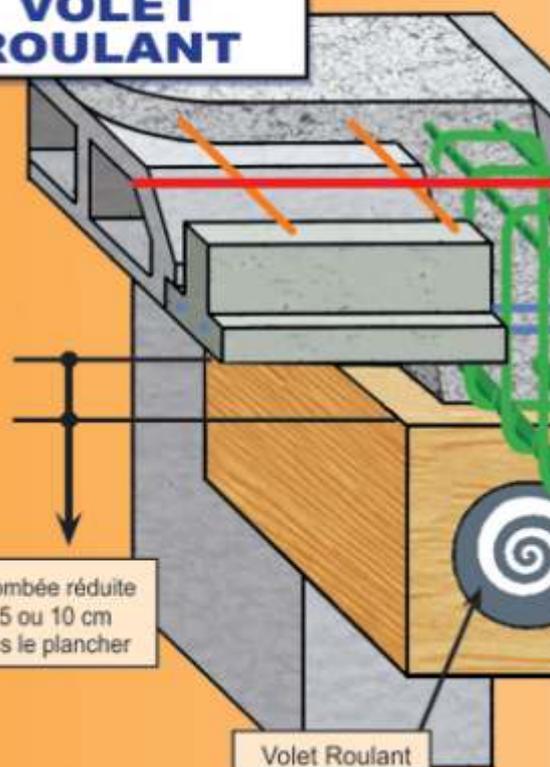

Retombée réduite
à 5 ou 10 cm
sous le plancher

Volet Roulant



LE LINTEAU LT

*La solution
Pratique et Performante
pour franchir les petites ouvertures*

LA GAMME COMPLETE

Largeur 8 et 15 cm
hauteur 12 à 30 cm

*Adaptée notamment
pour faibles encombres*

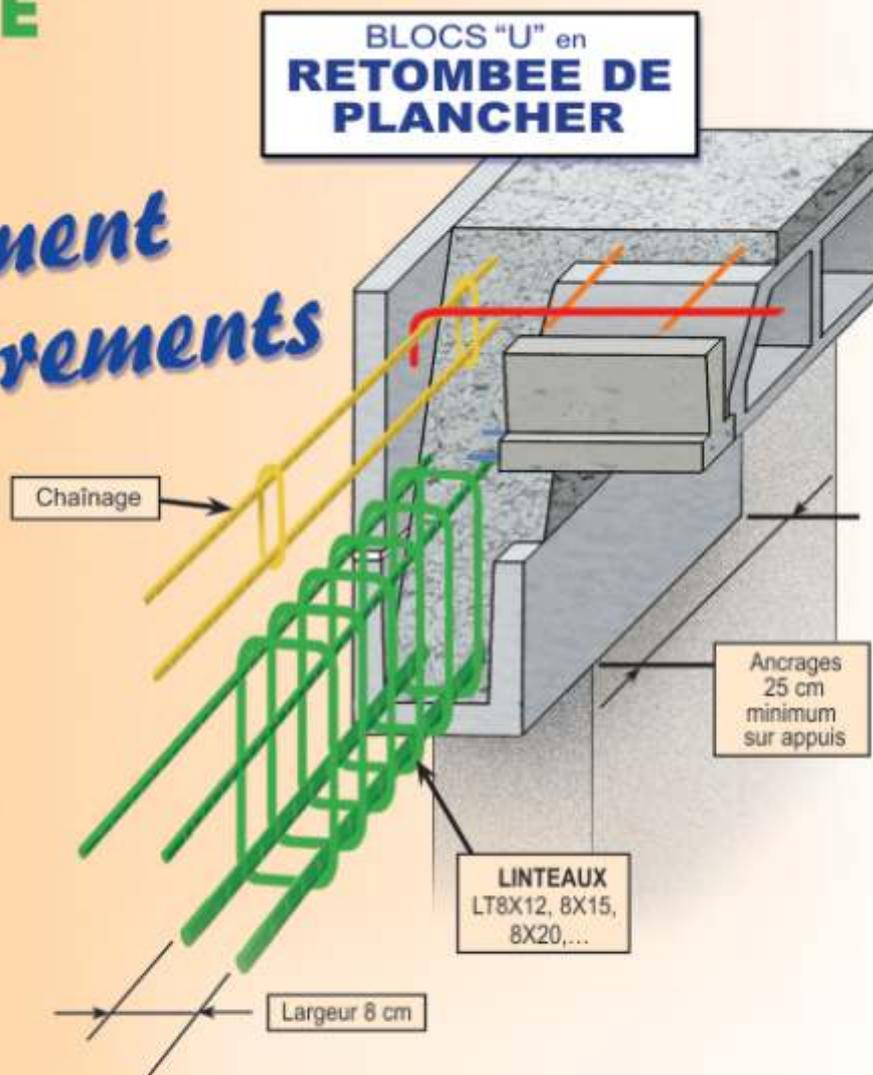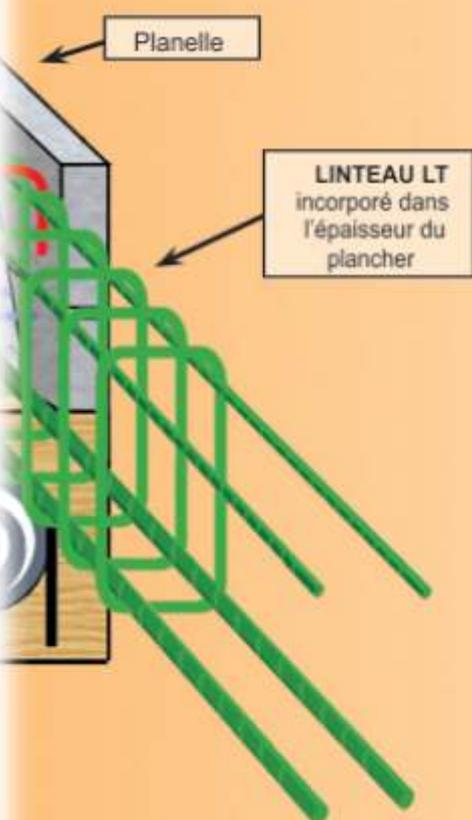


STANDARM
FIMUREX

Disponible en permanence chez votre revendeur

POUR CHOISIR VOTRE
C'EST SIMPLE.

LINTEAU LT

TOITURE FERMETTES PLANCHERS COURANTS 12 + 4 OU 16 + 4	Toiture + Neige (Altitude ≤ 200 m) :	150 daN/m ² (kg/m ²)
	Poids brut du plancher :	300 daN/m ² (kg/m ²)
	Revêtements et cloisons répartis :	100 daN/m ² (kg/m ²)
	Surcharges d'HABITATION :	150 daN/m ² (kg/m ²)

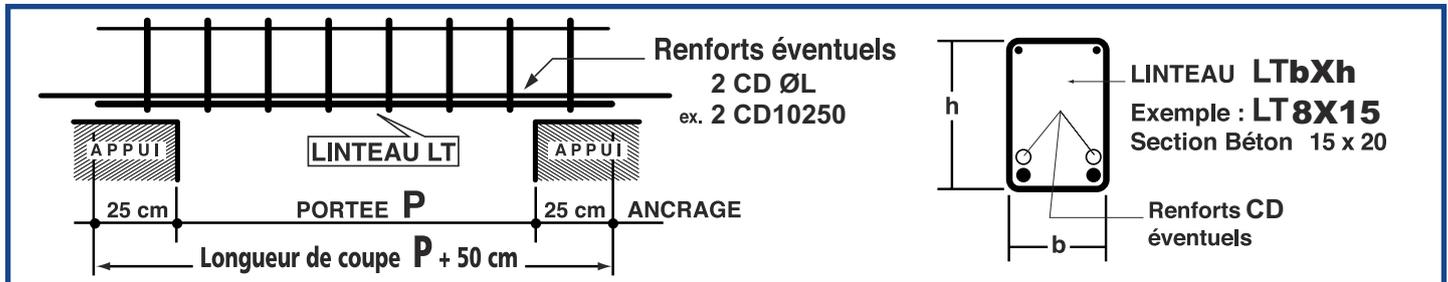

CHOIX DU LINTEAU EN FONCTION DE LA PORTEE P ET DU TYPE DE LINTEAU

TYPE DE LINTEAU	Portée du LINTEAU P en m							Charge admissible P _{ser} daN/ml (kg/ml)
	0,60	0,80	1,00	1,20	1,40	1,60	1,80	
 Fermettes 8 m	LT8X12 LT8X15 LT8X20							800
 Plancher 4 m	LT8X12		LTR8X12					2000
	LT8X15				LTR8X15			
	LT8X20				LT8X20 + 2 CD10250			
 Fermettes Plancher 4 m	LT8X12		LTR8X12					2700
	LT8X15			LTR8X15				
	LT8X20			LT8X20 + 2 CD10250		LT8X20 + 2 CD10250	LT8X20 + 2 CD10250	
 Plancher 4 m	LT8X12							4000
	LT8X15							
	LT8X20		LT8X20 + 2 CD10250		LT8X20 + 2 CD10250			
 Plancher 4 m	LT8X12		LTR8X12					2700
	LT8X15 (15X15 mur ép. 20 cm)			LTR8X15				
	LT8X20 (15X20 mur ép. 20 cm)			LT8X20 + 2 CD10250		LT8X20 + 2 CD10250	LT8X20 + 2 CD10250	
Longueur de coupe (cm)	110	130	150	170	190	210	230	

www.standarm.com

STANDARM MANCELLES - 72220 MARIGNE-LAILLE - Tél. 02 43 47 00 40 - Fax 02 43 42 67 50
STANDARM VALOISES - Z.I. - 60350 ATTICHY - Tél. 03 44 42 72 00 - Fax 03 44 42 72 09

